



Nord

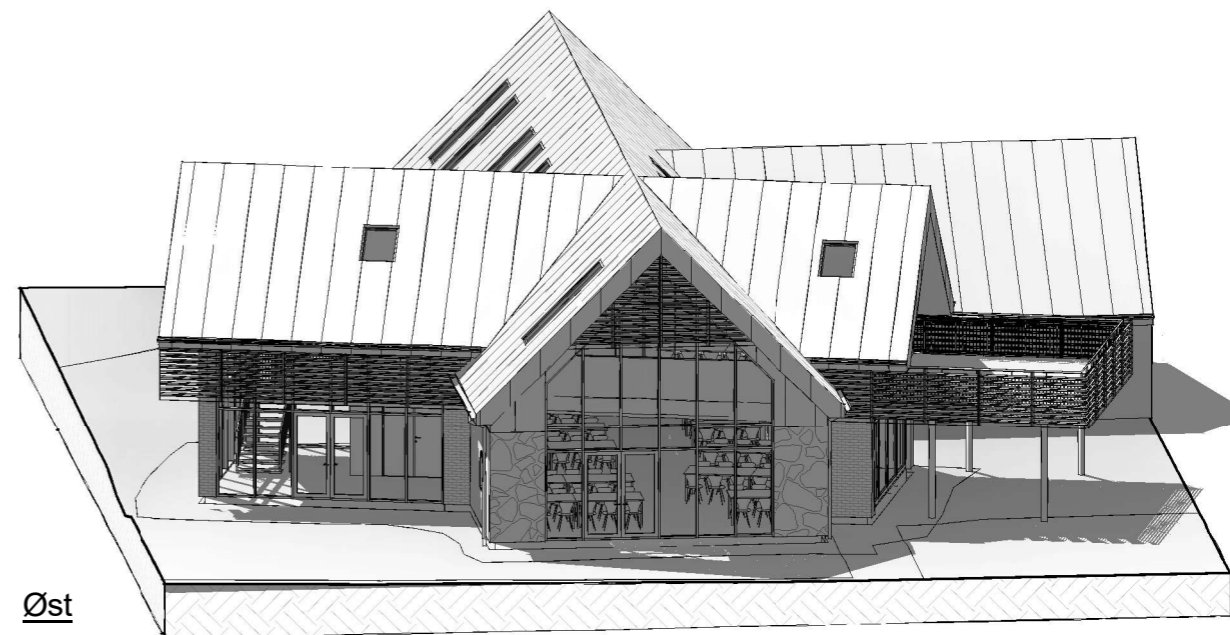

Øst

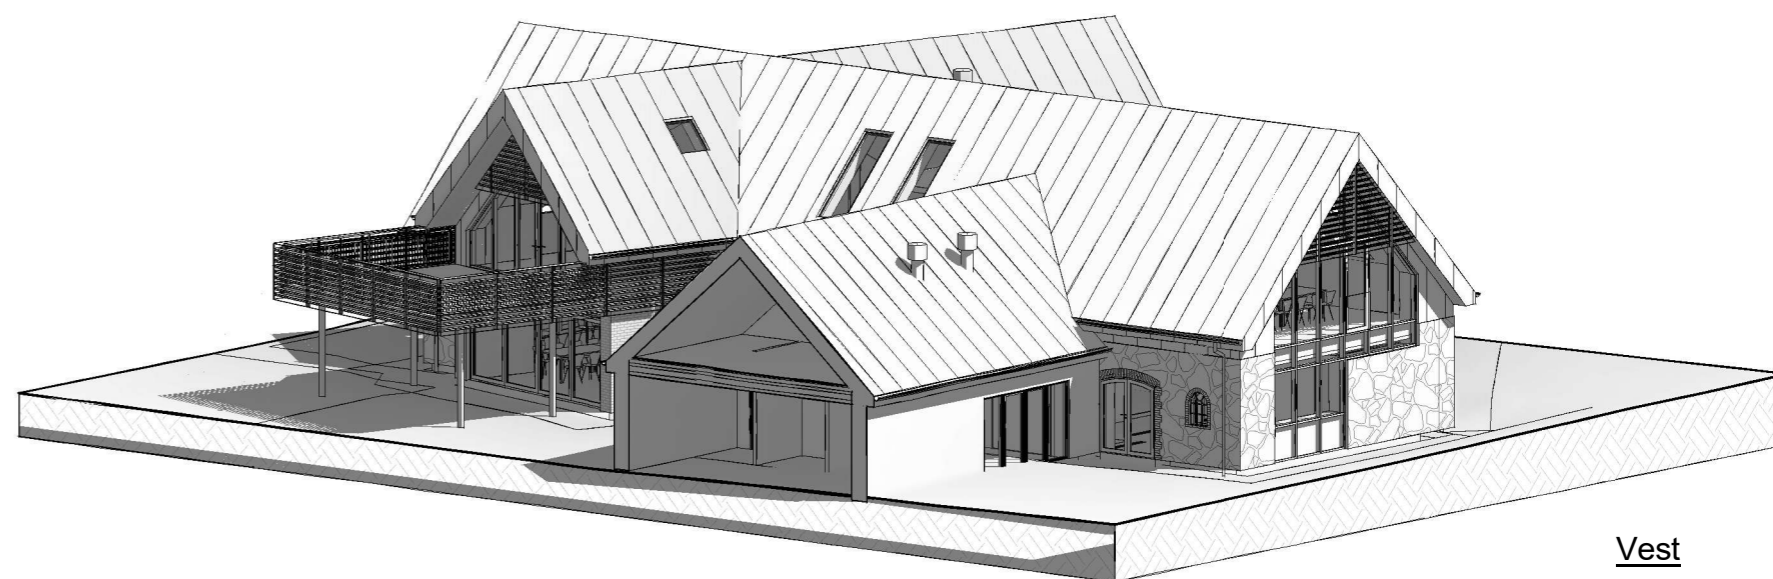

Vest



Syd

**HALD SØ LEJREN**

**FD F5 MARIENDAL  
TILBYGNING TIL SPISESAL  
PRÆSENTATION**

DATO: 2020-05-20  
MÅL:  
AF: CD/KI/WT  
FORMAT: A3

William Tolstrup  
arkitekter

Sct. Peders Kirkeplads 9, 1. sal  
4700 Næstved  
T 3091 2543  
www.williamtolstrup.dk  
wt@williamtolstrup.dk